


Primaria comunei Berезeni si Vutcani

ANUNT DE INFORMARE A PUBLICULUI IN LEGATURA CU INTENTIA DE
ELABORARE A UNUI PLAN URBANISTIC ZONAL "Elaborare Plan Urbanistic Zonal (PUZ)
construire Centrala Electrica Eoliana Stuhulet" extravilan comunele Berезeni si Vutcani

INITIATOR:
SC GESTAMP WIND BEREZENI SRL

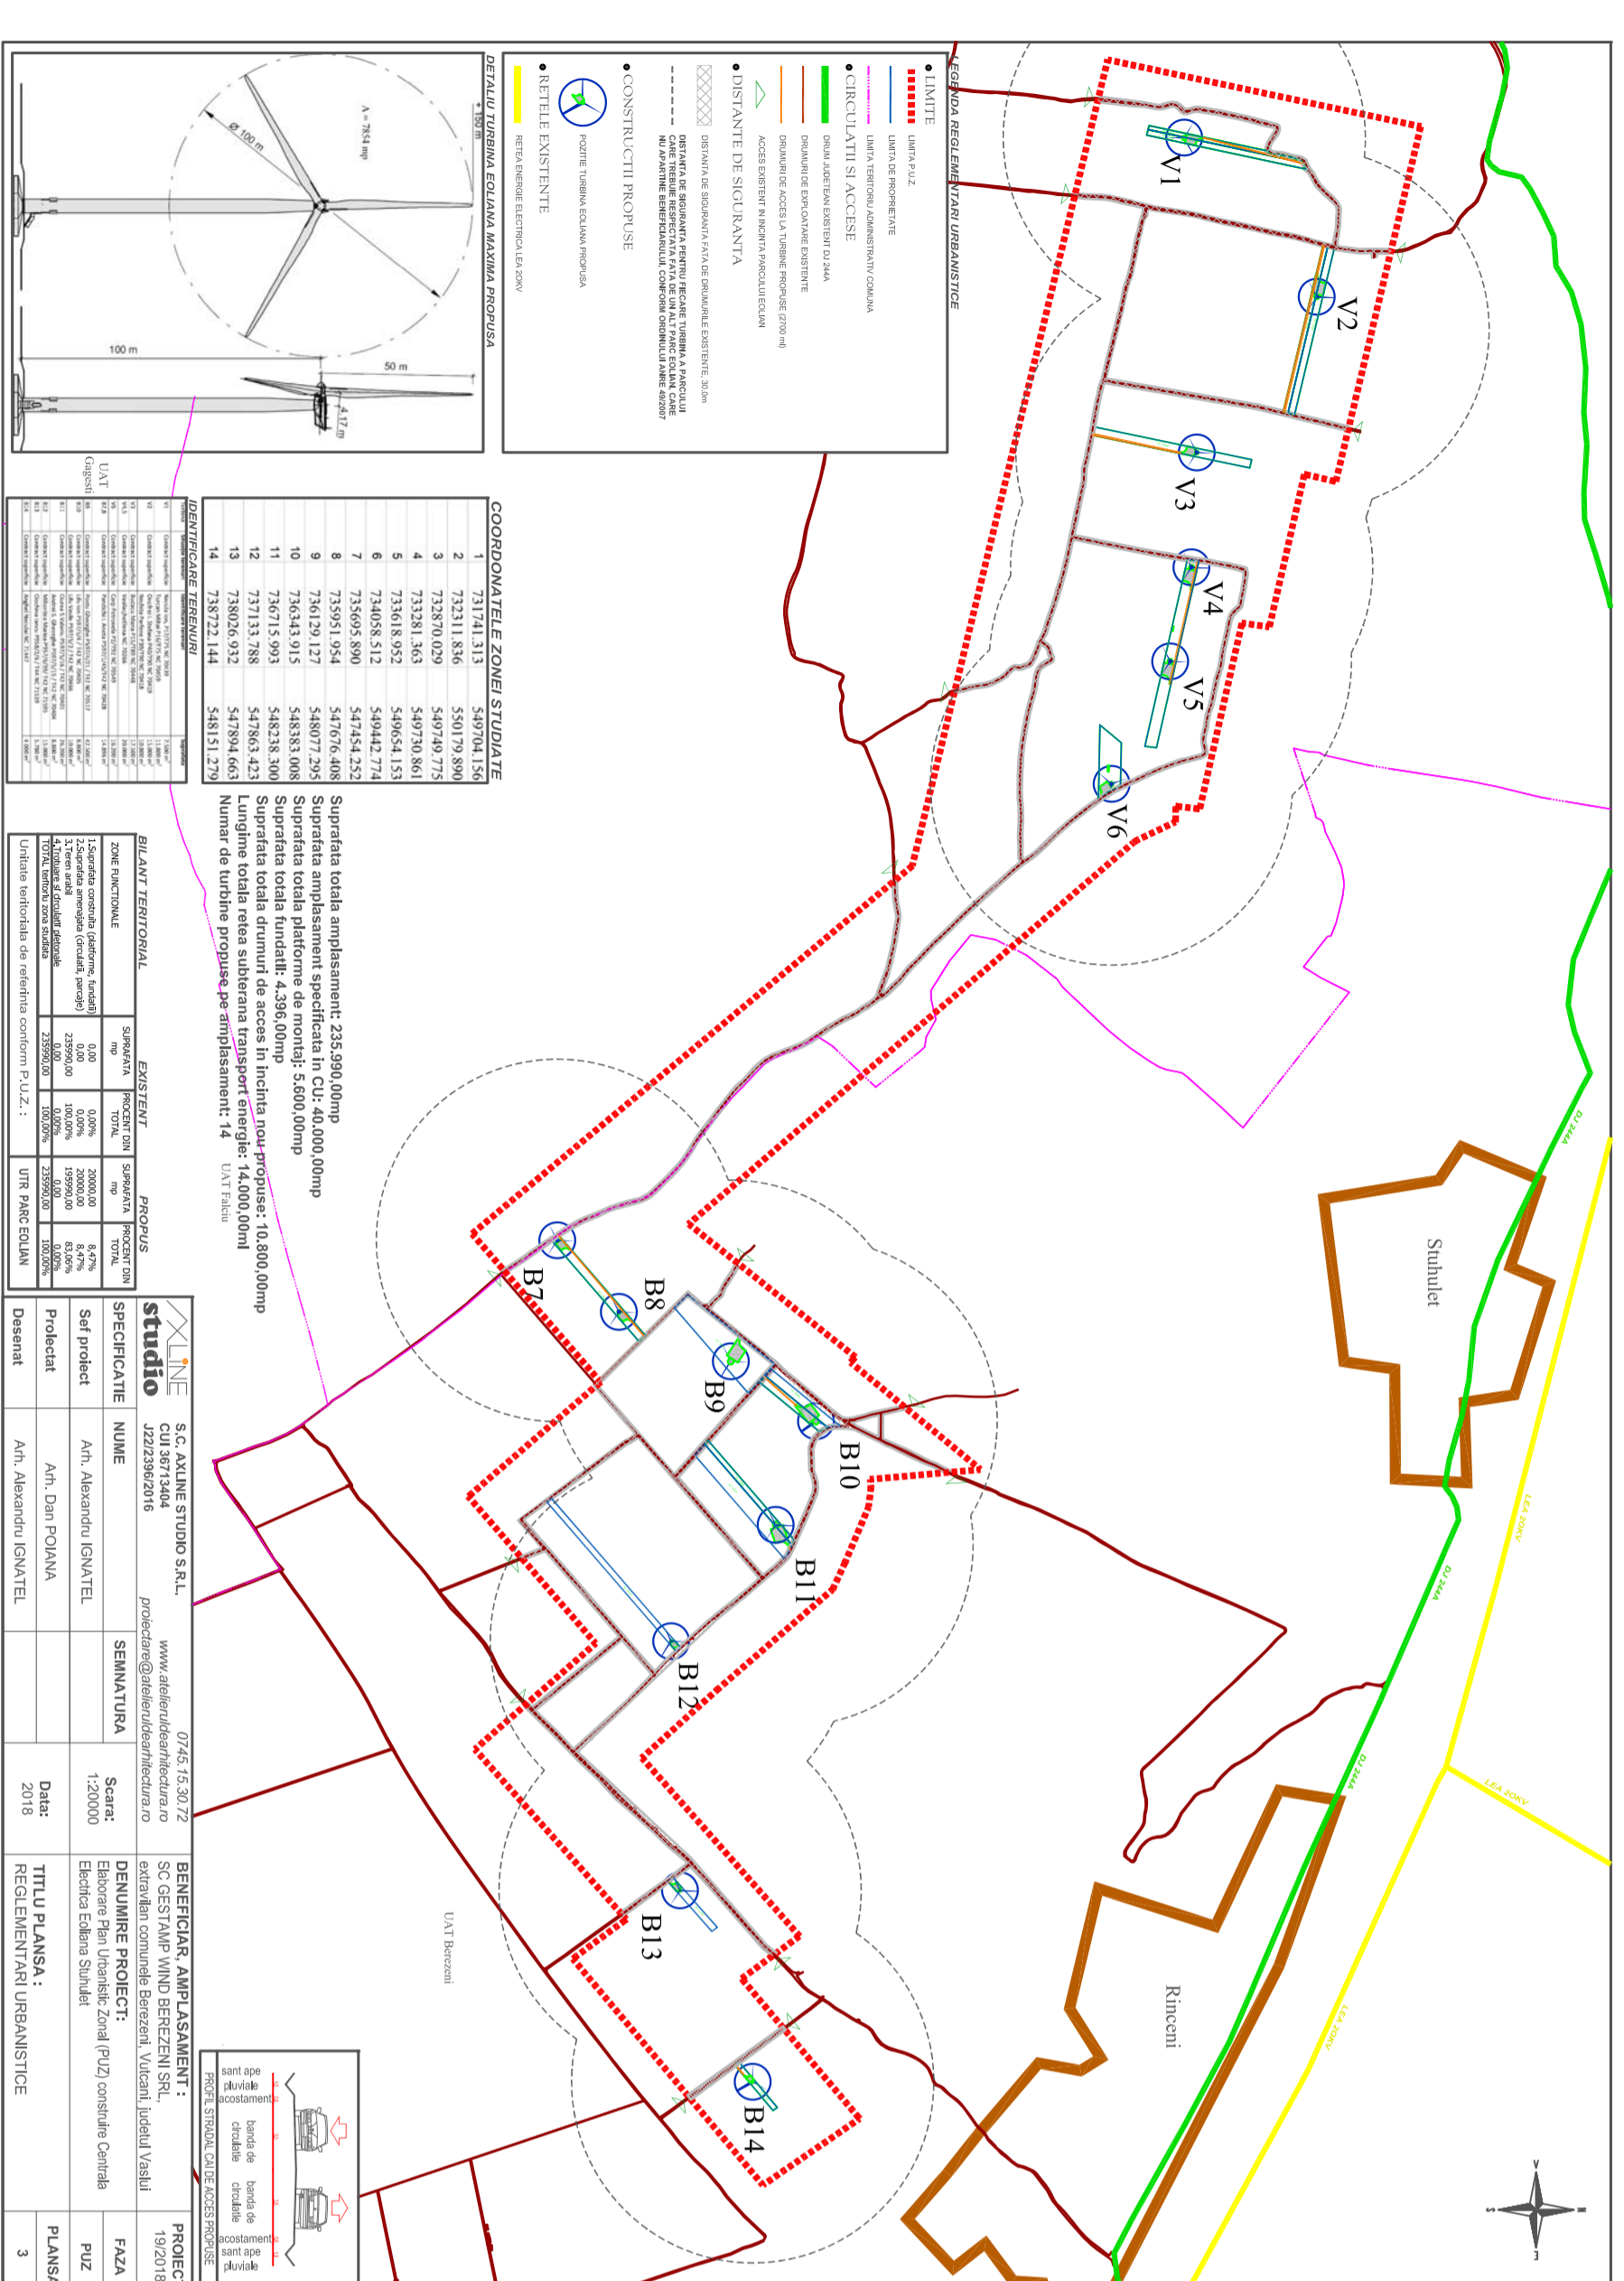

PUBLICUL ESTE RUGAT SA TRANSMITA
OBSERVATIILE SI PROPUNERILE
PRIVIND INTENTIA DE ELABORARE A
PLANULUI URBANISTIC ZONAL IN PERIOADA
05.04.2019 - 17.04.2019

OBSERVATIILE SUNT NECESARE
IN VEDEREA ELABORARII PUZ

Responsabilitatea informarii si consultarii revine
Primariilor Berезeni si Vutcani prin
SERVICIUL URBANISM:

adresa: sat Berезeni, comuna Berезeni, judetul Vaslui,
telefon: 0235431326
sat Vutcani, comuna Vutcani, judetul Vaslui,
telefon: 0235.429.031

Raspunsul la observatiile trimise va fi publicat de catre
Directia de Urbanism pe pagina de internet
si va fi prezentat timp de 30 de zile de la incheierea
perioadei de consultare a publicului, la sediul propriu.
Etapele preconizate pentru consultarea publicului pana
la aprobarea planului:

- Etapa pregatitoare - anunt intentie de elaborare PUZ,
05.04.2019 - 17.04.2019
- Implicarea publicului in etapa elaborarii propunerilor,
23.04.2019 - 17.05.2019

- Implicarea publicului in etapa aprobarii PUZ
Metoda de informare: www.primariaberезeni.ro,
www.comunavutcani.ro

Perioada: zile calendaristice de la data publicarii